


# BUDYNEK ADMINISTRACJI

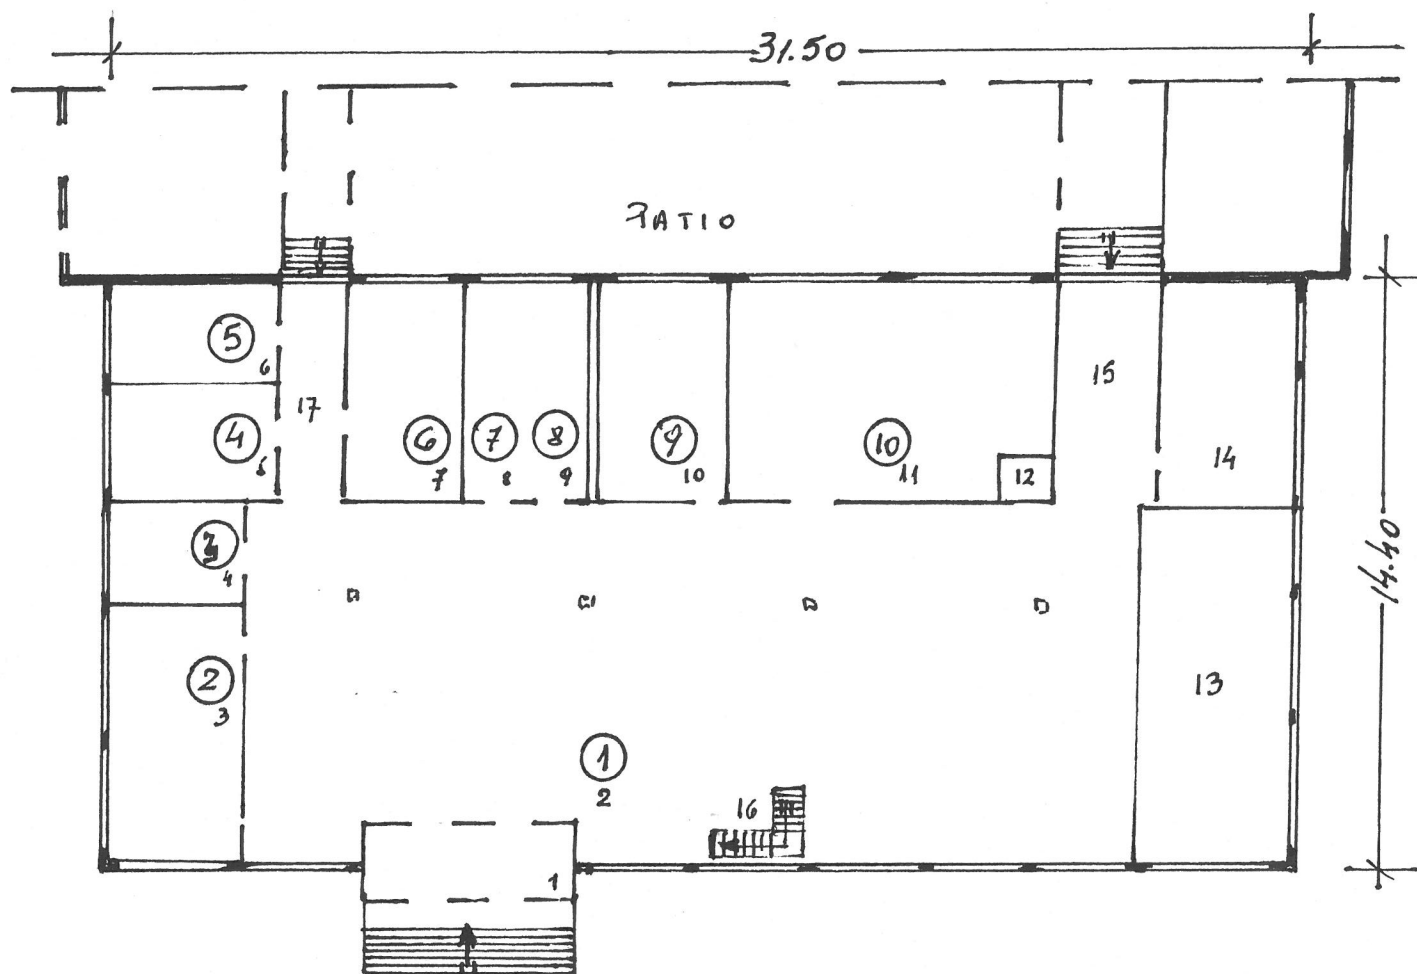

RZUT PARTERU WYSOKIEGO

Skala 1:200

*[Signature]*  
maj-99r.

Rys. № 5.