


# BUDYNEK ADMINISTRACJI

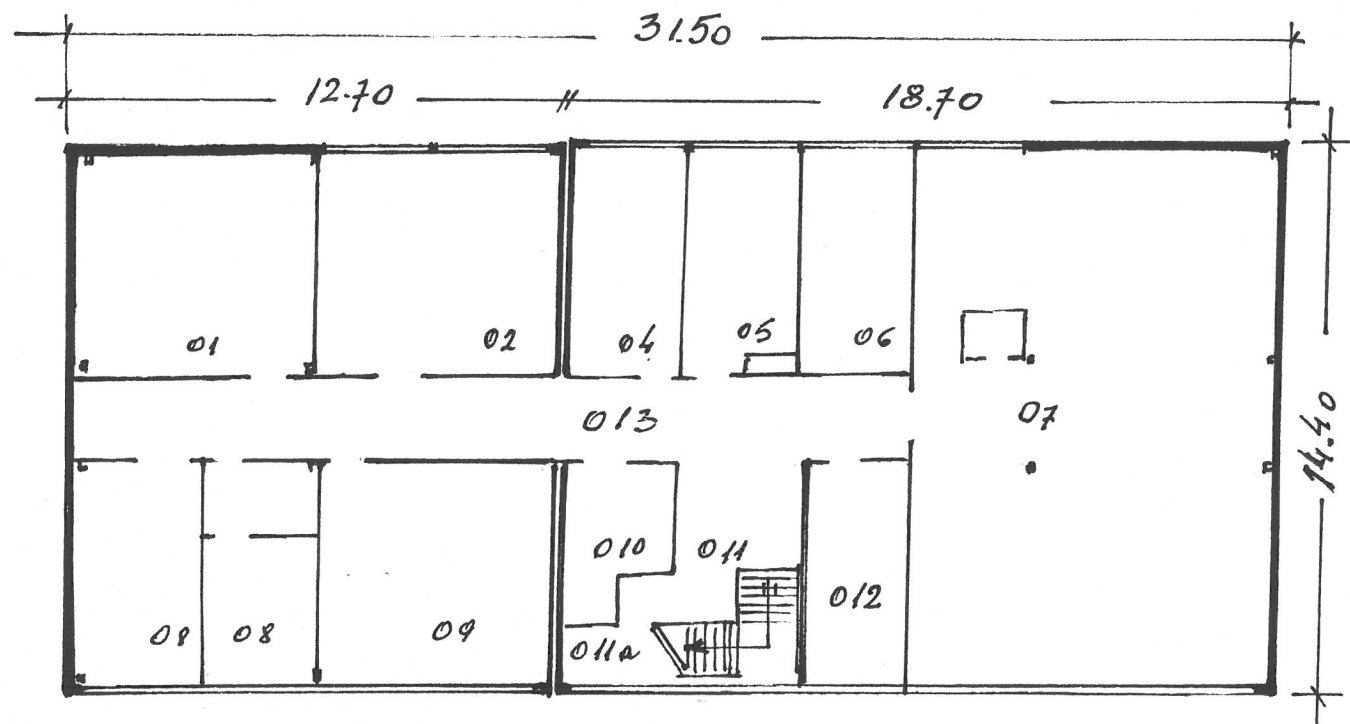

PIWNICE I - Pod BUD. ADMINISTRACJI

Skala 1:200

*[Signature]*  
maj-99.

Rys. No 3.