


# BUDYNEK ADMINISTRACJI

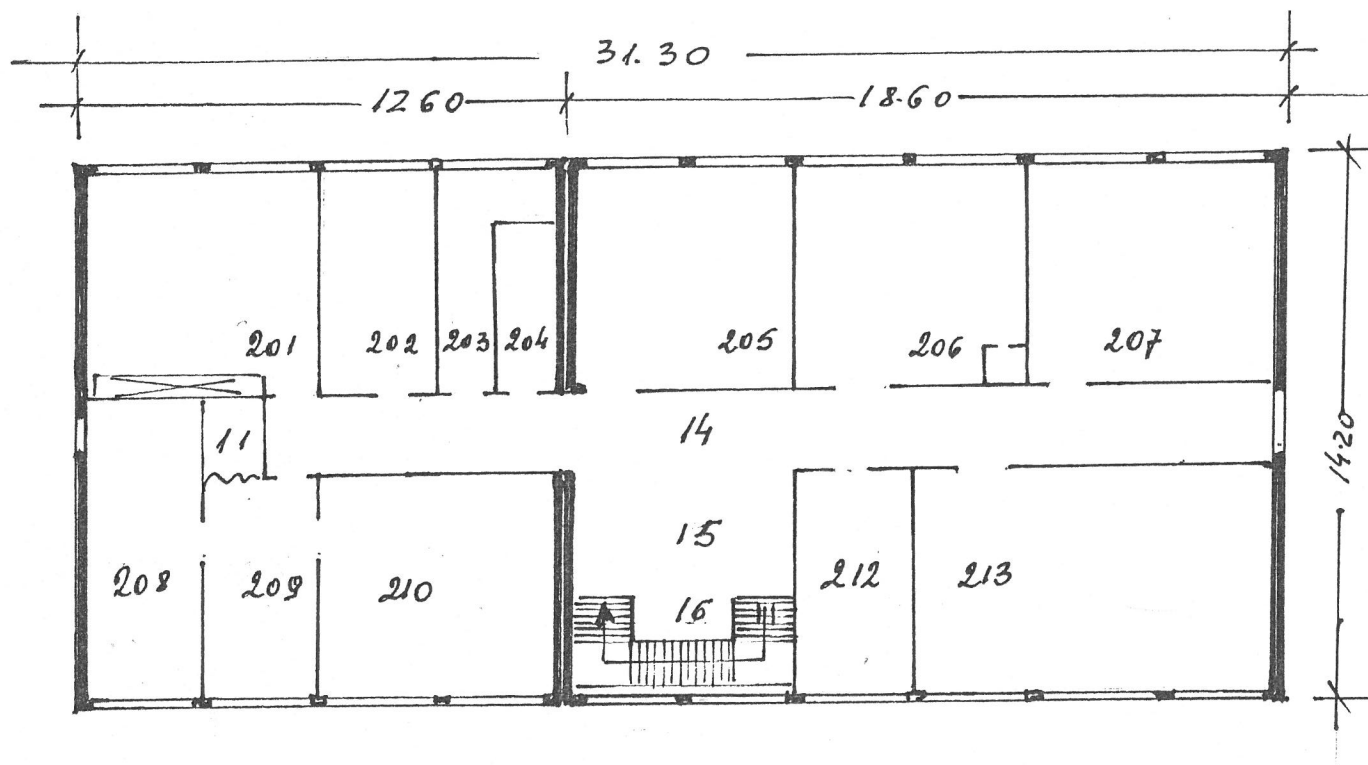

RZUT II-go PIĘTRA  
Skala 1:200

*[Signature]*  
 Maj - 90.

Rys. N° 7