


# BUDYNEK ADMINISTRACJI

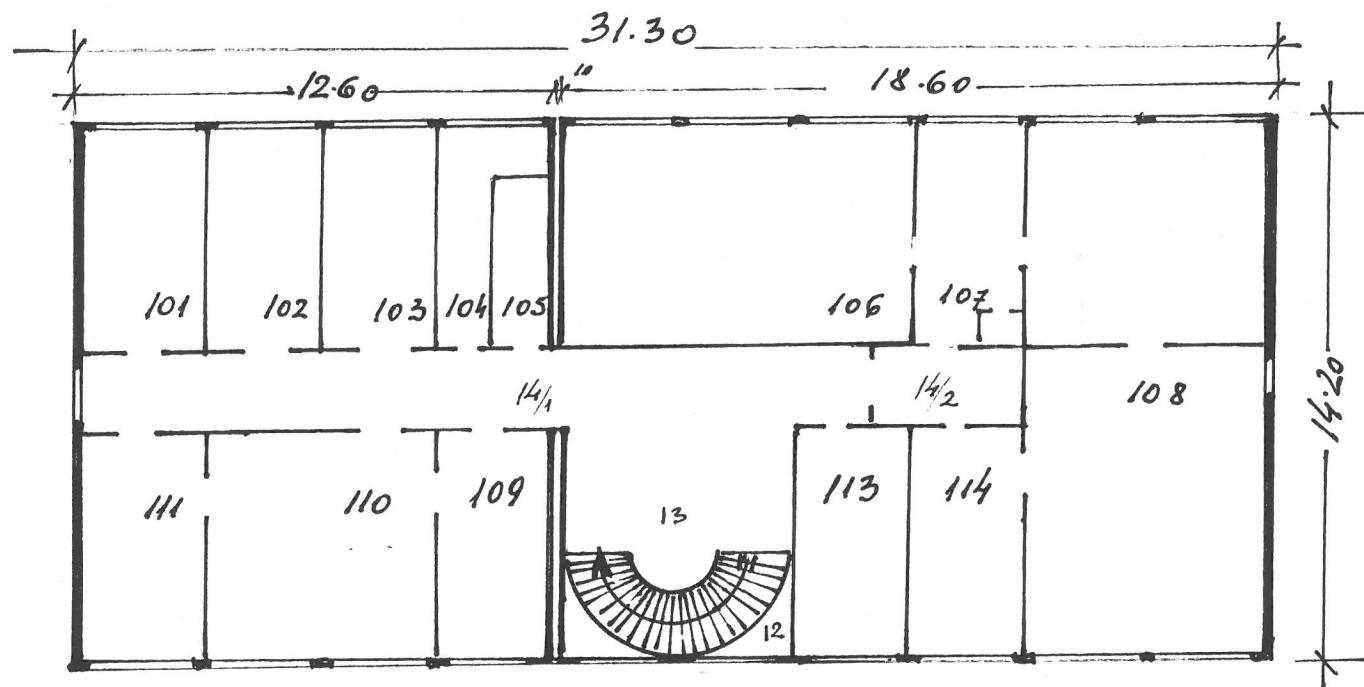

RZUT I-go PIĘTRA  
Skala 1:200

*[Signature]*  
 maj - 90 r.

Rys. N° 6.