


FRAGMENT ZESPÓŁU ADMINISTRACJI

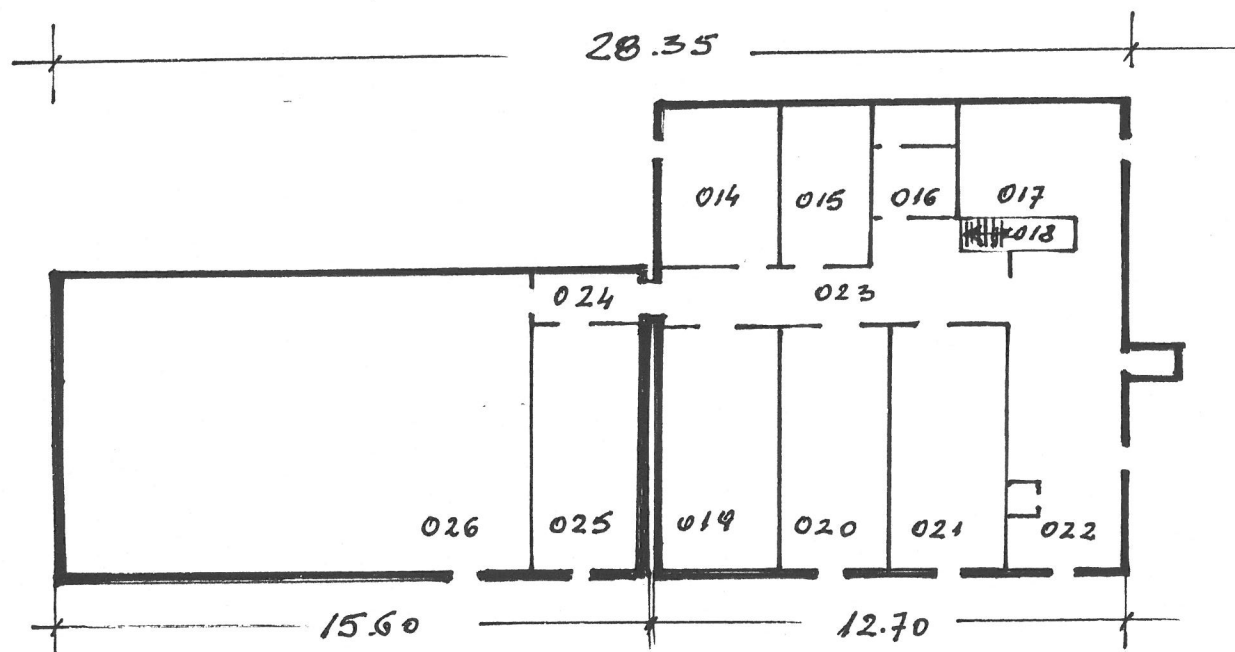

PIWNICE II POD KUCHNIĄ

Skala 1:200

[Signature]
maj - 99.

Rys. No 4.