


BUDYNEK ADMINISTRACJI

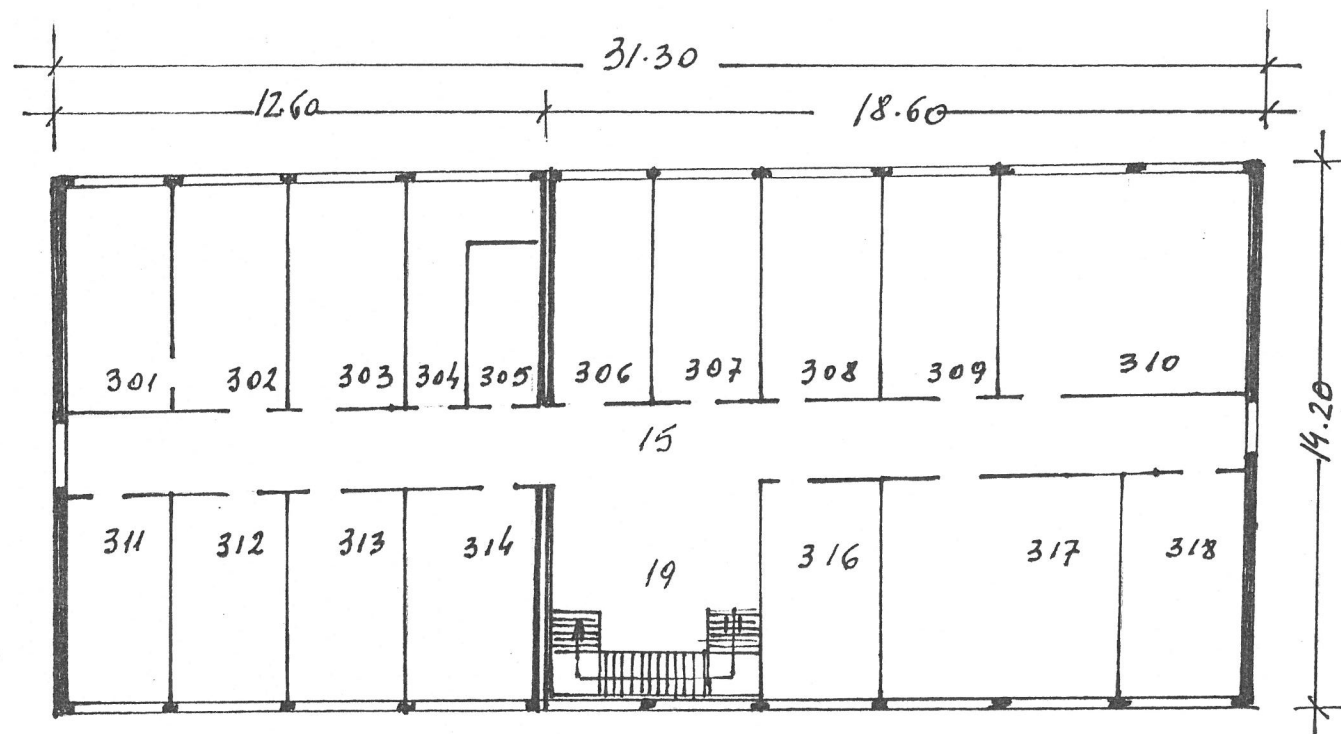

RZUT III-go PIĘTRA

skala 1:200

[Signature]
maj-99v.

Rys. № 8.