





Piętro

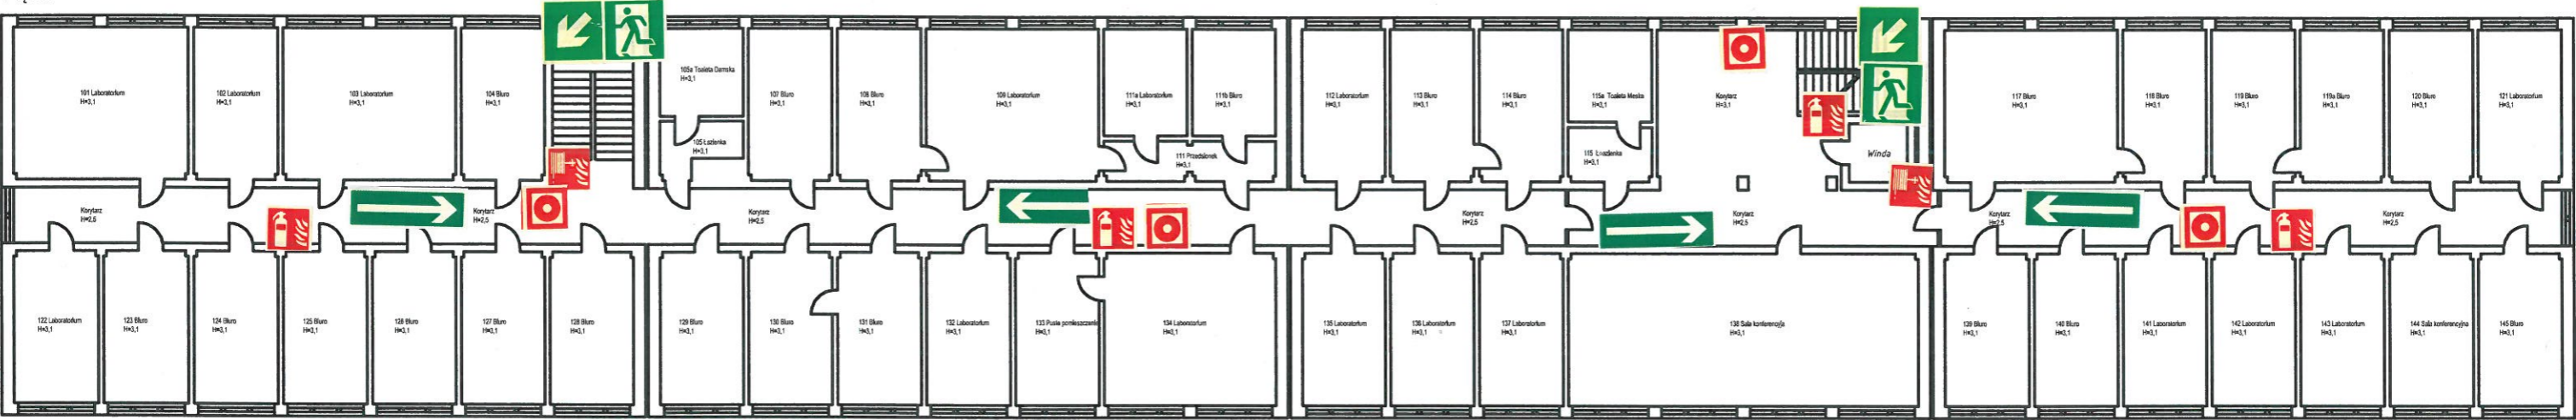







LEGENDA

GAŚNICA


HYDRANT

ROP



KIERUNEK EWAKUACJI

SCHODY EWAKUACYJNE



Polska Akademia Nauk Instytut Podstaw Inżynierii Środowiska	
41-819 Zabrze ul. M. Skłodowskiej – Curie 34	
PLAN BUDYNKU	LABORATORIUM + HALA Piętro
POWIERZCHNIA UŻYTKOWA.	4.120,6 m <sup>2</sup> + 393,5 m <sup>2</sup>
WYSOKOŚĆ	niski(N)
LICZBA KONDYGNACJI	3 kondygnacje + hala 1
OBIEKT	ZL III + hala PM
STREFY POŻAROWE	jedna strefa
IŁOŚĆ OSÓB	< 50 osób w pomieszczeniu
SUBSTANCJE NIEBEZPIECZNE	Brak