


LABORATORIUM

BUDYNEK

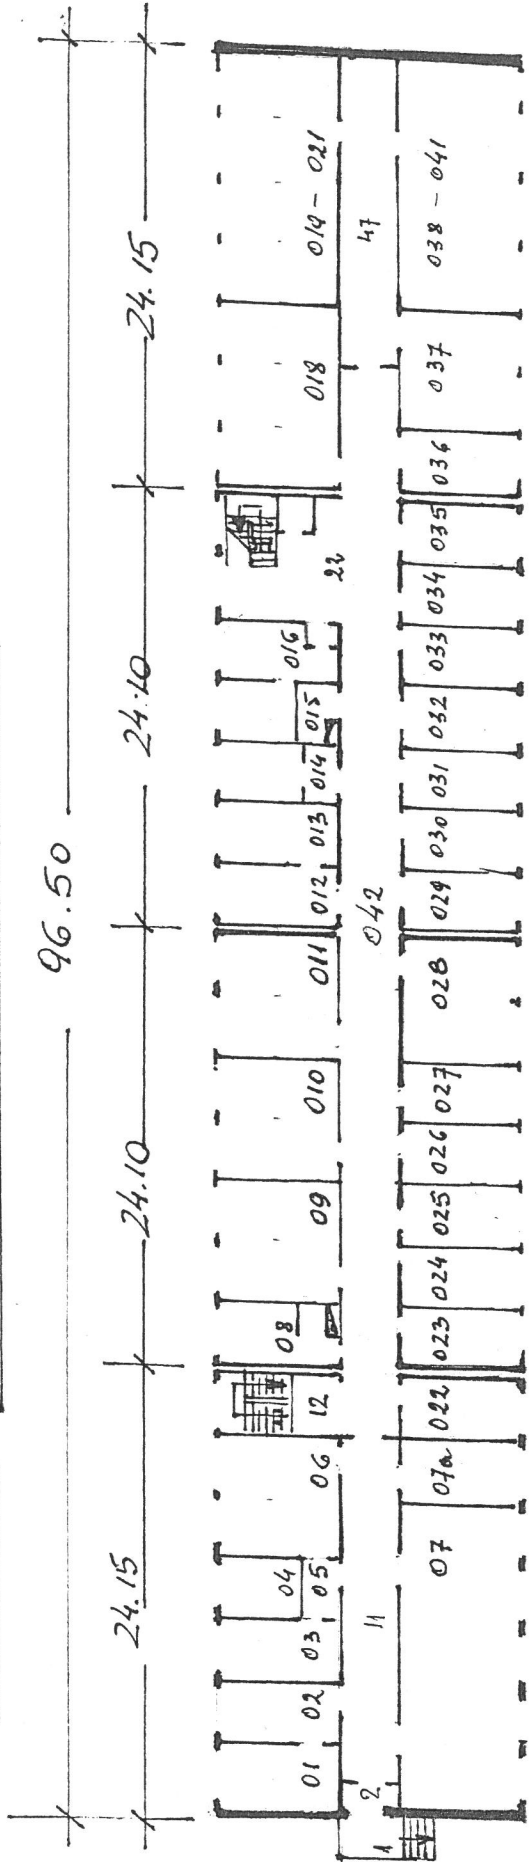

RYZUT PIWNIC

bez skali

mej-99

Rys. № 9a