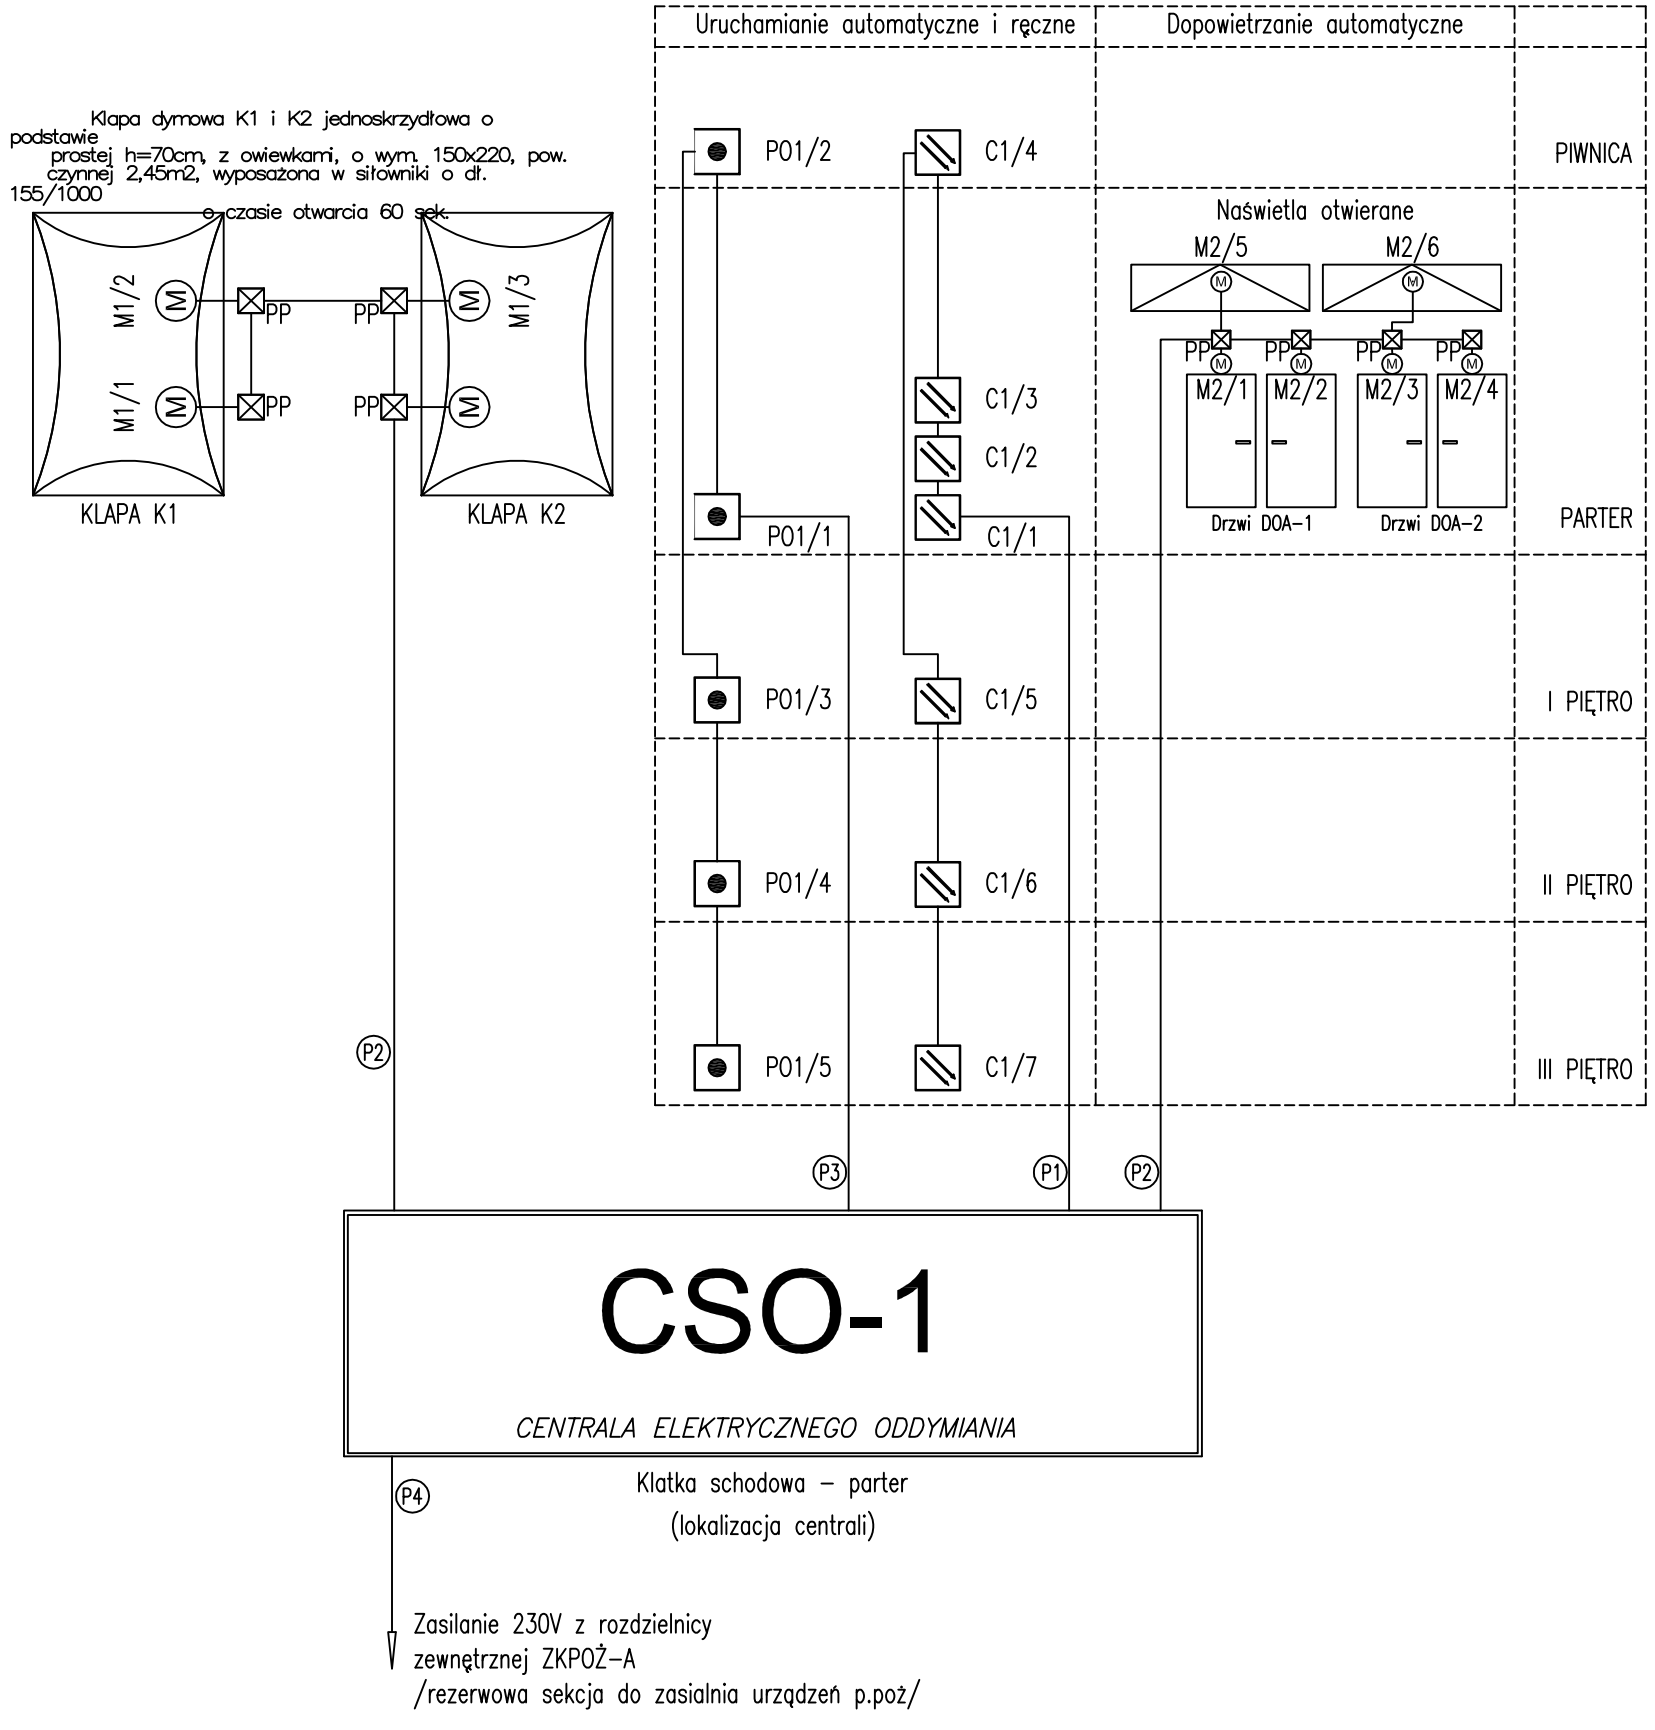

LEGENDA

- (M) *Siłownik / napęd drzwiowy*
- PP *Puszka instalacyjna z kostką ceramiczną*
- *Przycisk recznego oddymiania*
- *Czujka optyczna dymu*

Oznaczenia przewodów:

- (P1) Przewód Typ 1 – odcinek instalacji do wykonania przewodem HTKSHekw PH90 1x2x0,8 mm2
- (P2) Przewód typ 2 – odcinek instalacji do wykonania przewodem HDGs PH90 3x2,5mm2
- (P3) Przewód Typ 3 – odcinek instalacji do wykonania przewodem HTKSHekw PH90 5x2x0,8 mm2
- (P4) Przewód typ 4 – odcinek instalacji do wykonania przewodem HDGSżo 3x2,5mm2

0	20.04. 2016 r.	WYDANIE DO POZWOLENIA NA BUDOWE	J.L.	
Rewizja:	Data:	Opis:	Autor:	Podpis:

OBIEKT:	BUDYNEK ADMINISTRACYJNY INSTYTUTU PODSTAW INŻYNIERII ŚRODOWISKA POLSKIEJ AKADEMII NAUK ul. M. Skłodowskiej-Curie 34, 41-819 Zabrze; działka nr 7516/21			
TEMAT:	*Przebudowa budynku administracyjnego pod katem dostosowanie do warunków ochrony przeciwpożarowej zawartych w Ekspertyzie Technicznej*			
INWESTOR:	INSTYTUT PODSTAW INŻYNIERII ŚRODOWISKA POLSKIEJ AKADEMII NAUK *ul. M. Skłodowskiej-Curie 34, 42-819 Zabrze*			
Tytuł rysunku:	SCHEMAT IDEOWY INSTALACJI ODDYMIANIA KLATKI SCHODOWEJ			Branża: BUDOWLANA
Funkcja:	Imię i Nazwisko:	Podpis:	Nr upr.:	Data: 04. 2016 r.
Projektował:	mgr inż. Tomasz BIENEK		SLK/0996/ PWOE/05	Numer projektu: T_07_16
Sprawdził:				Format: A3 / Skala: %
Opracował:				
Opracował:				

44-207 Rybnik
ul. Gliwicka 177 A
tel. +48 32 44 09 300
fax. +48 32 42 10 631

TECHMEKO Spółka z ograniczoną odpowiedzialnością

Nr rysunku: E/01