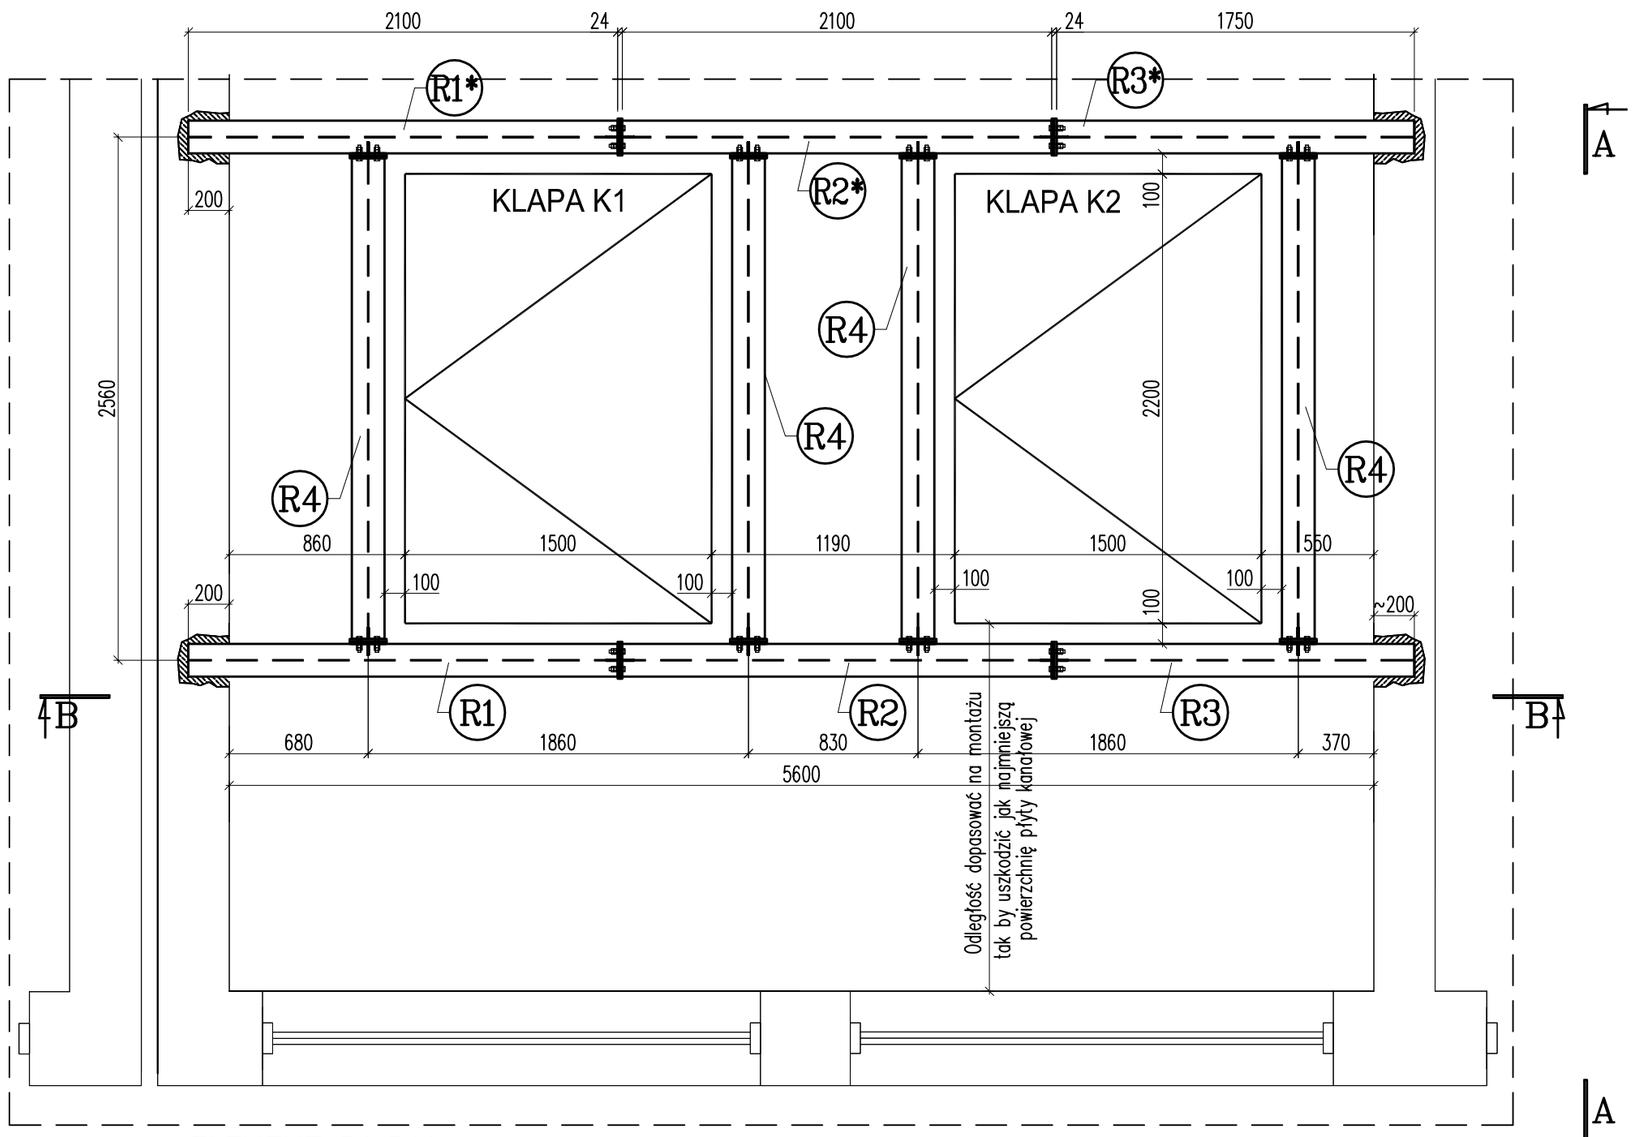

ELEMENT R1;R1*

wykonać 2x

UWAGA:

NA RYSUNKU PRZEDSTAWIONO ELEMENT R1, ELEMENT R1* NALEŻY WYKONAĆ x1 JAKO LUSTRZANE ODBICIE ELEMENTU R1.

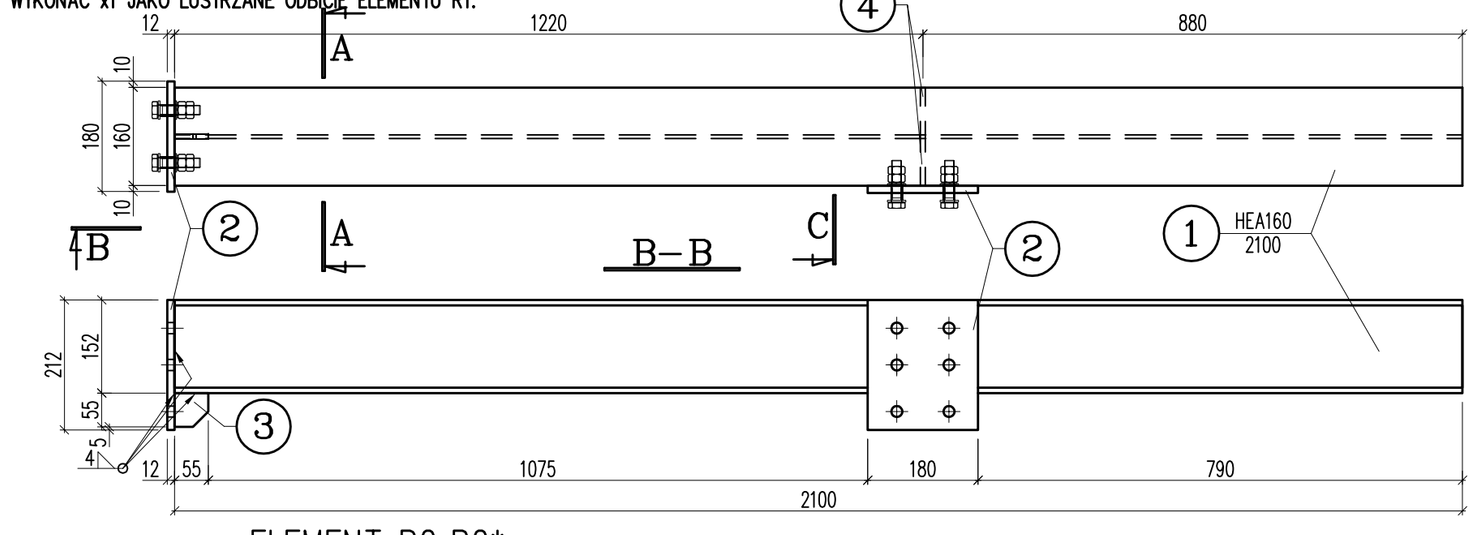

ELEMENT R2;R2*

wykonać 2x

UWAGA:

NA RYSUNKU PRZEDSTAWIONO ELEMENT R2, ELEMENT R2* NALEŻY WYKONAĆ x1 JAKO LUSTRZANE ODBICIE ELEMENTU R2.

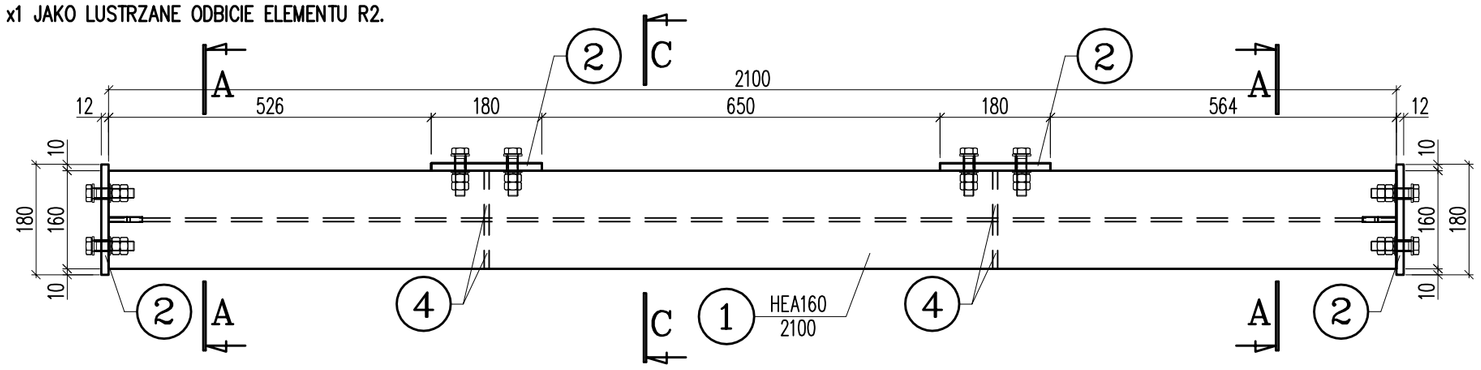

A–A

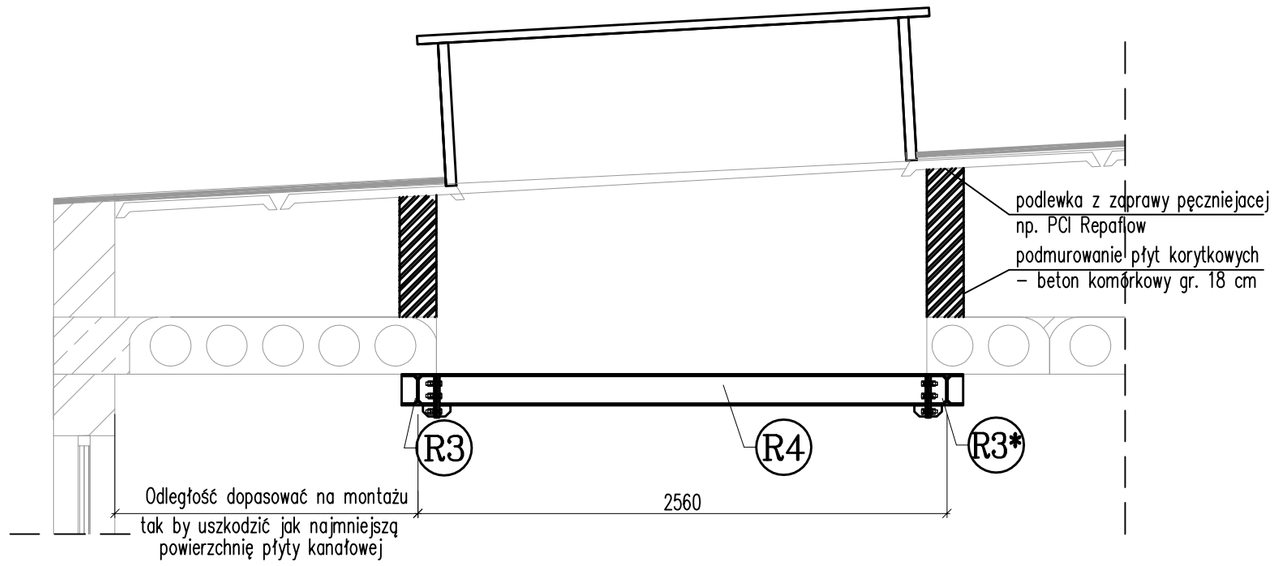

B–B

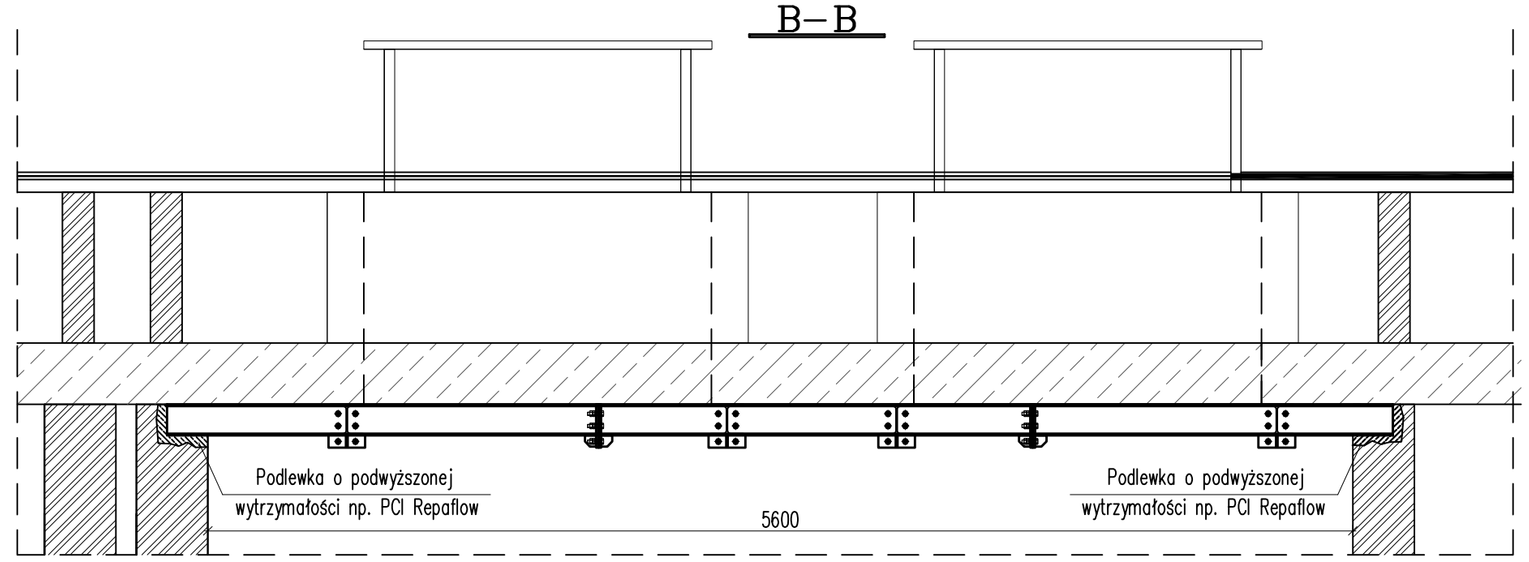

A–A

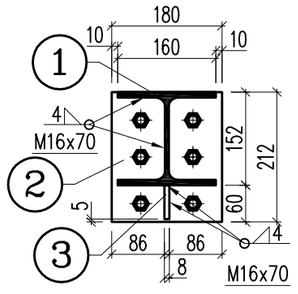

C–C

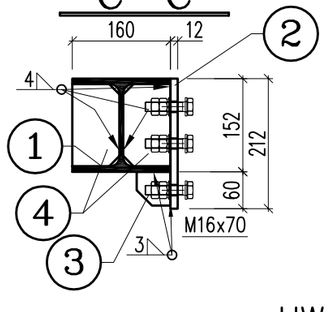

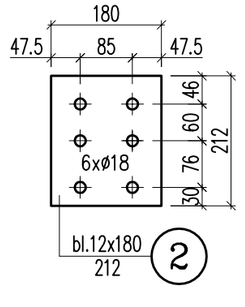

ELEMENT R3;R3*

wykonać 2x

UWAGA:

NA RYSUNKU PRZEDSTAWIONO ELEMENT R3, ELEMENT R3* NALEŻY WYKONAĆ x1 JAKO LUSTRZANE ODBICIE ELEMENTU R3.

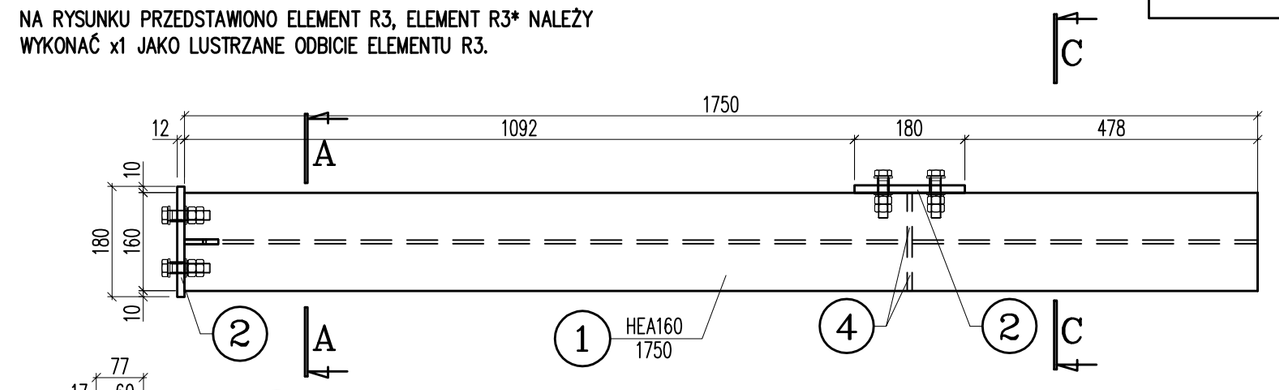

UWAGI:

1. WSZYSTKIE WYMIARY W [mm].
2. POZIOM JAKOŚCI SPOIN D WG PN–EN ISO 5817. W PRZYPADKU BADAŃ WIZUALNYCH WG PN–EN ISO 17637 NALEŻY STOSOWAĆ KRYTERIA ODBIORU WG TABELI 6.1.13.4/3.
3. KONSTRUKCJĘ STALOWĄ WYKONAĆ I MONTOWAĆ ZGODNIE Z PN–B–06200,
4. SPOINY CZOŁOWE WYKONYWAĆ NA PEŁNĄ GRUBOŚĆ ŁĄCZONYCH ELEMENTÓW
   SPOINY PACHWINOWE JEDNOSTRONNE GRUBOŚCI 0,7G
   SPOINY PACHWINOWE DWUSTRONNE GRUBOŚCI 0,5G
   G – GRUBOŚĆ CIEŃSZEGO Z ŁĄCZONYCH ELEMENTÓW,
5. ZABEZPIECZENIE ANTYKOROZYJNE:
   – MALOWANIE – 180μm (2 x FARBA PODKŁADOWA
   + 2 x FARBA WIERZCHNIEGO KRYCIA)
6. BELKI OSADZIĆ NA ZAPRAWIE O ZWIEKSZONEJ WYTRZYMAŁOŚCI NP: PCI REPAFLOW W WYKONANYCH GNIAZDACH

Stal profilowa:
S235JR

Rewizja:	Data:	Opis:	Autor:	Podpis:
0	22.04. 2016 r.	WYDANIE DO REALIZACJI	J.K.	

OBIEKT:	BUDYNEK ADMINISTRACYJNY INSTYTUTU PODSTAW INŻYNIERII ŚRODOWISKA POLSKIEJ AKADEMII NAUK ul. M. Skłodowskiej-Curie 34, 41-819 Zabrze; działka nr 7516/21
TEMAT:	*Przebudowa budynku administracyjnego pod katem dostosowanie do warunków ochrony przeciwpożarowej zawartych w Ekspertyzie Technicznej*
INWESTOR:	INSTYTUT PODSTAW INŻYNIERII ŚRODOWISKA POLSKIEJ AKADEMII NAUK *ul. M. Skłodowskiej-Curie 34, 42-819 Zabrze*
Tytuł rysunku:	KONSTRUKCJA WSPORCZA STROPU POD KLAPY ODDYMIAJĄCE

Funkcja:	Imię i Nazwisko:	Podpis:	Nr upr.:
Projektował:	mgr inż. Jacek SZYBIŃSKI		116/00
Opracował:	mgr inż. Jacek KRZEMPEK		
Opracował:			
Opracował:			

Branża: KONSTRUKCJA
Data: 04. 2016 r.
Numer projektu: T_07_16
Format: A2
Skala: 1:30

44-207 Rybnik
ul. Gliwicka 177 A
tel. +48 32 44 09 300
fax. +48 32 44 09 312

TECHMEKO Spółka z ograniczoną odpowiedzialnością

Nr rysunku: B/11