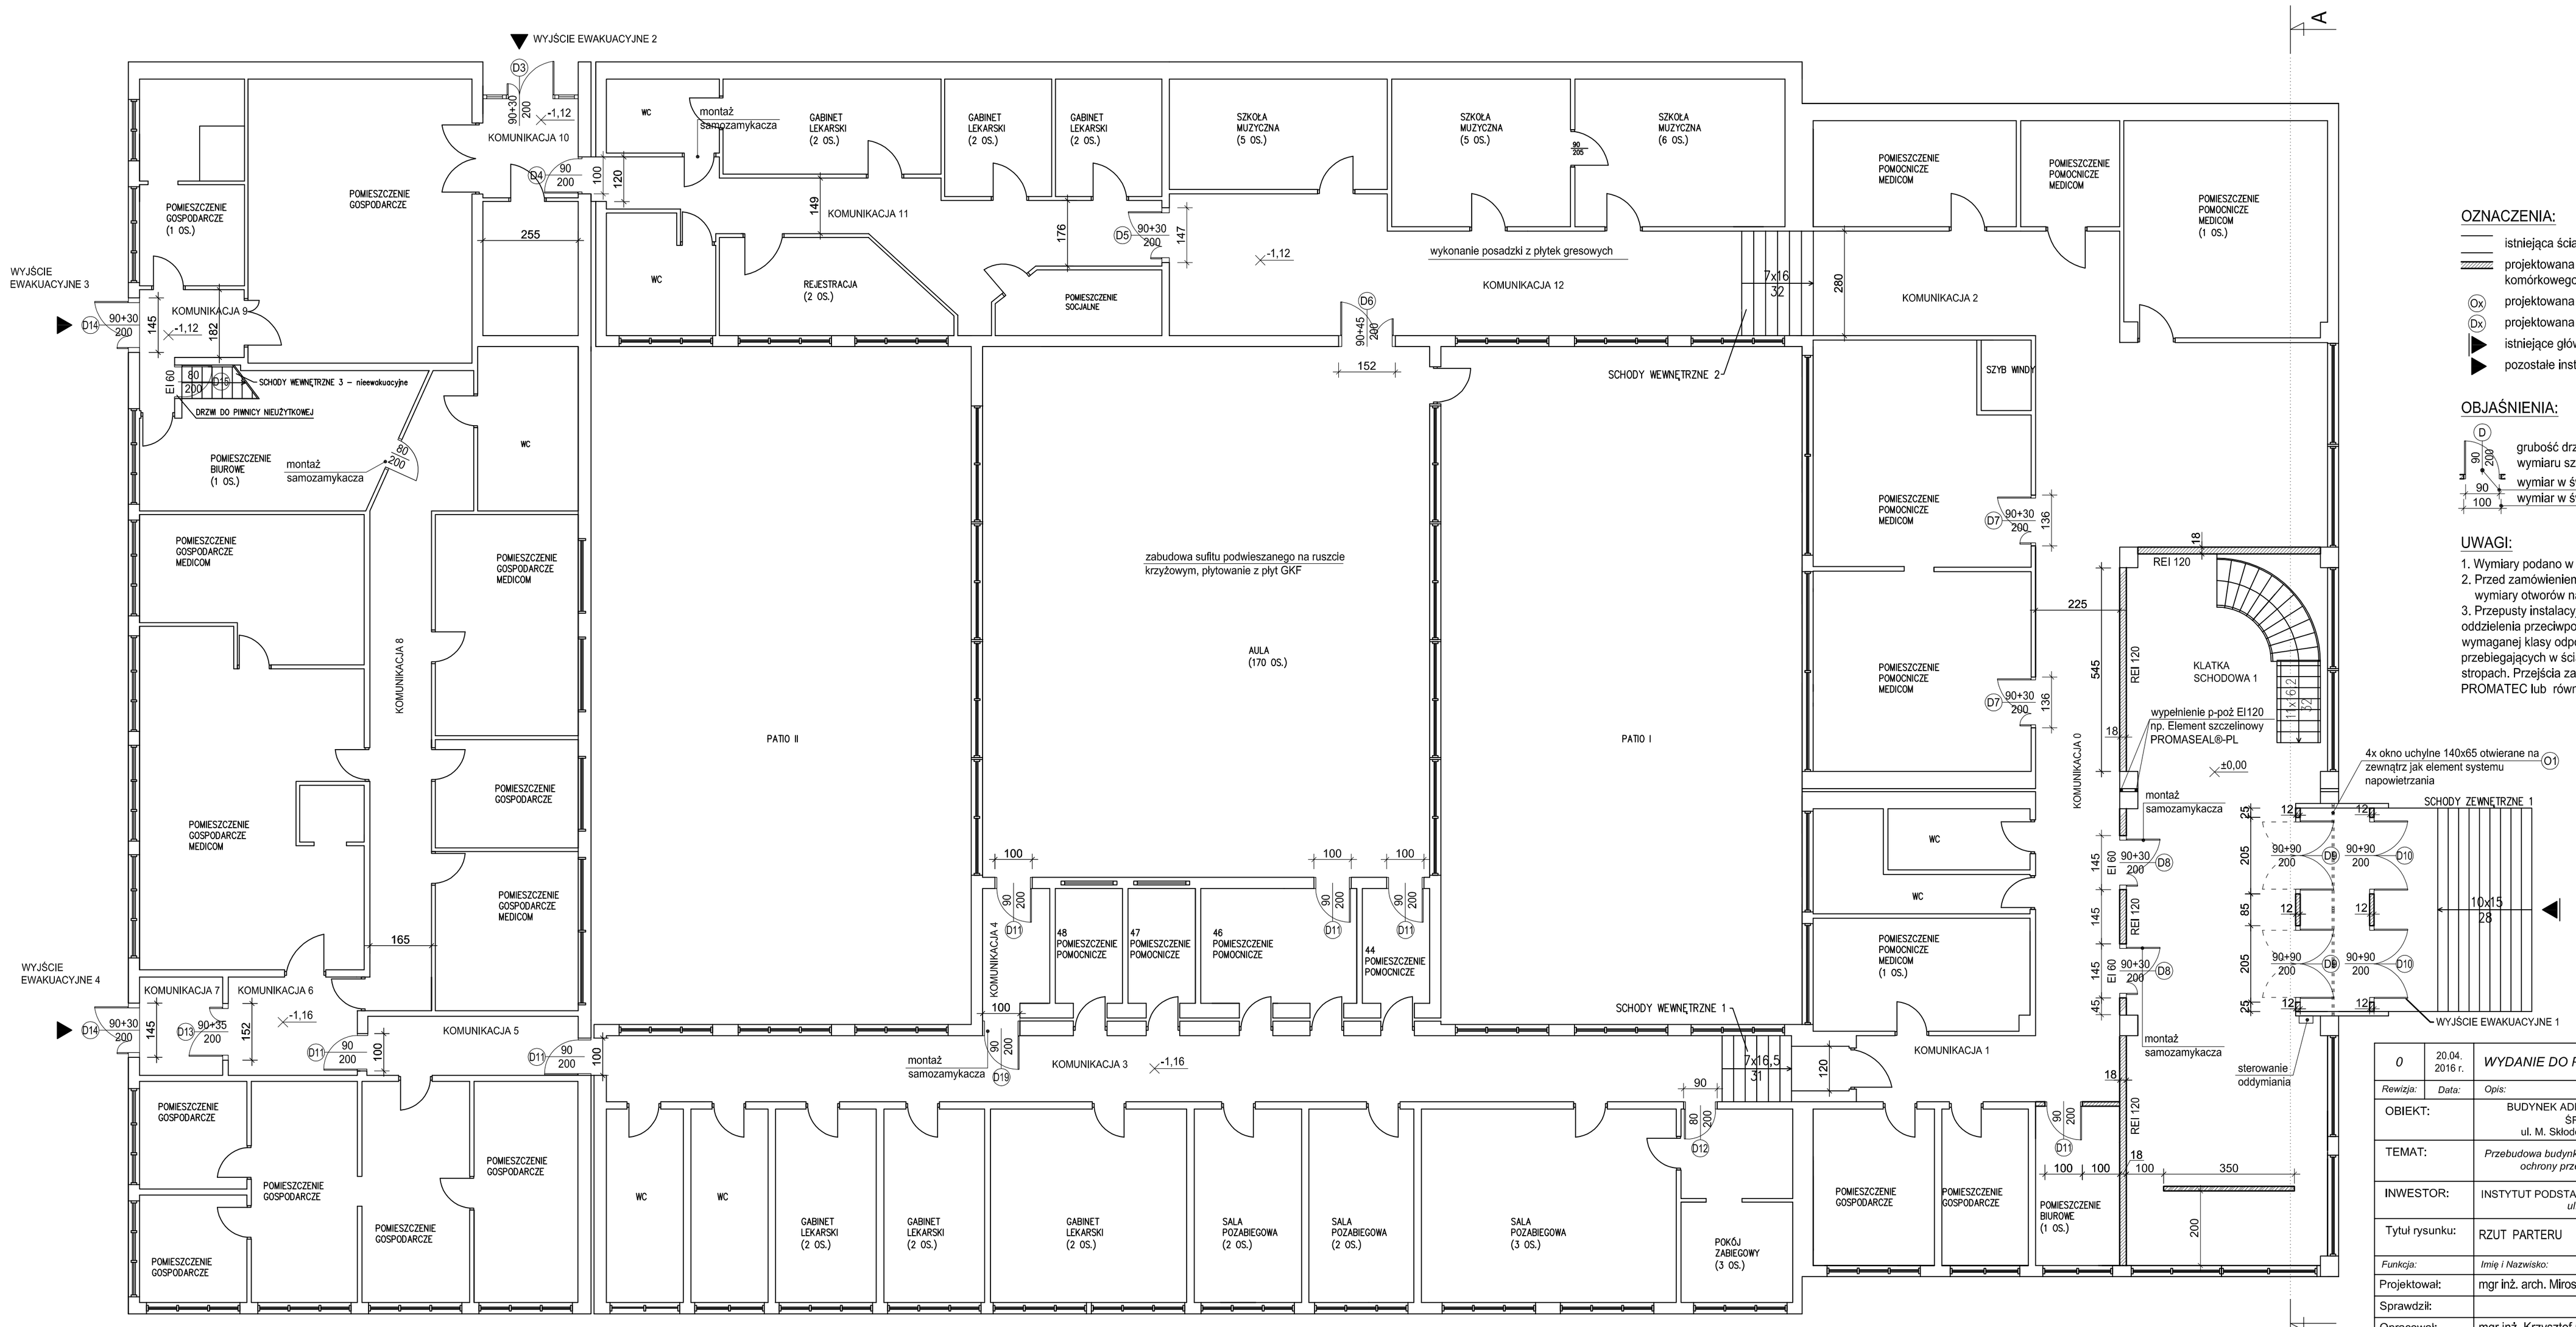

OZNACZENIA:

- istniejąca ściana
- projektowana ściana murowana z betonu komórkowego
- Ox projektowana stolarka okienna
- Dx projektowana stolarka drzwiowa
- istniejące główne wejście do budynku
- pozostałe instniejące wejścia do budynku

OBJAŚNIENIA:

- D — grubość drzwi po otwarciu nie może pomniejszać wymiaru szerokości otworu w świetle ościeżnicy
- 90 — wymiar w świetle ościeżnicy
- 100 — wymiar w świetle otworu w murze

UWAGI:

1. Wymiary podano w [cm], rzędne oraz wysokości w [m].
2. Przed zamówieniem stolarki okiennej i drzwiowej wymiary otworów należy sprawdzić na budowie.
3. Przepusty instalacyjne zlokalizowane w elementach oddzielenia przeciwpożarowego zostaną zabezpieczone do wymaganej klasy odporności ogniowej tj. EI 30 dla tych przebiegających w ścianach i EI 60 dla przebiegających w stropach. Przejścia zabezpieczyć np. w systemie PROMATEC lub równoważnym.

Rewizja:	Data:	Opis:	Autor:	Podpis:
0	20.04. 2016 r.	WYDANIE DO POZWOLENIA NA BUDOWE	J.L.	

OBIEKT:	BUDYNEK ADMINISTRACYJNY INSTYTUTU PODSTAW INŻYNIERII ŚRODOWISKA POLSKIEJ AKADEMII NAUK ul. M. Skłodowskiej-Curie 34, 41-819 Zabrze; działka nr 7516/21			
TEMAT:	*Przebudowa budynku administracyjnego pod katem dostosowanie do warunków ochrony przeciwpożarowej zawartych w Ekspertyzie Technicznej*			
INWESTOR:	INSTYTUT PODSTAW INŻYNIERII ŚRODOWISKA POLSKIEJ AKADEMII NAUK *ul. M. Skłodowskiej-Curie 34, 42-819 Zabrze*			
Tytuł rysunku:	RZUT PARTERU			*Branża:* BUDOWLANA
Funkcja:	*Imię i Nazwisko:*	*Podpis:*	*Nr upr.:*	Data: 04. 2016 r.
Projektował:	mgr inż. arch. Mirosława Pszczółka		1283/94	*Numer projektu:* T_07_16
Sprawdził:				
Opracował:	mgr inż. Krzysztof GLOS			*Format:* 420 x800 *Skala:* 1:100
Opracował:	inż. Jona Leśnik			

44-207 Rybnik
ul. Gliwicka 177 A
tel. +48 32 44 09 300
fax. +48 32 42 10 631

TECHMEKO Spółka z ograniczoną odpowiedzialnością

Nr rysunku: A/03